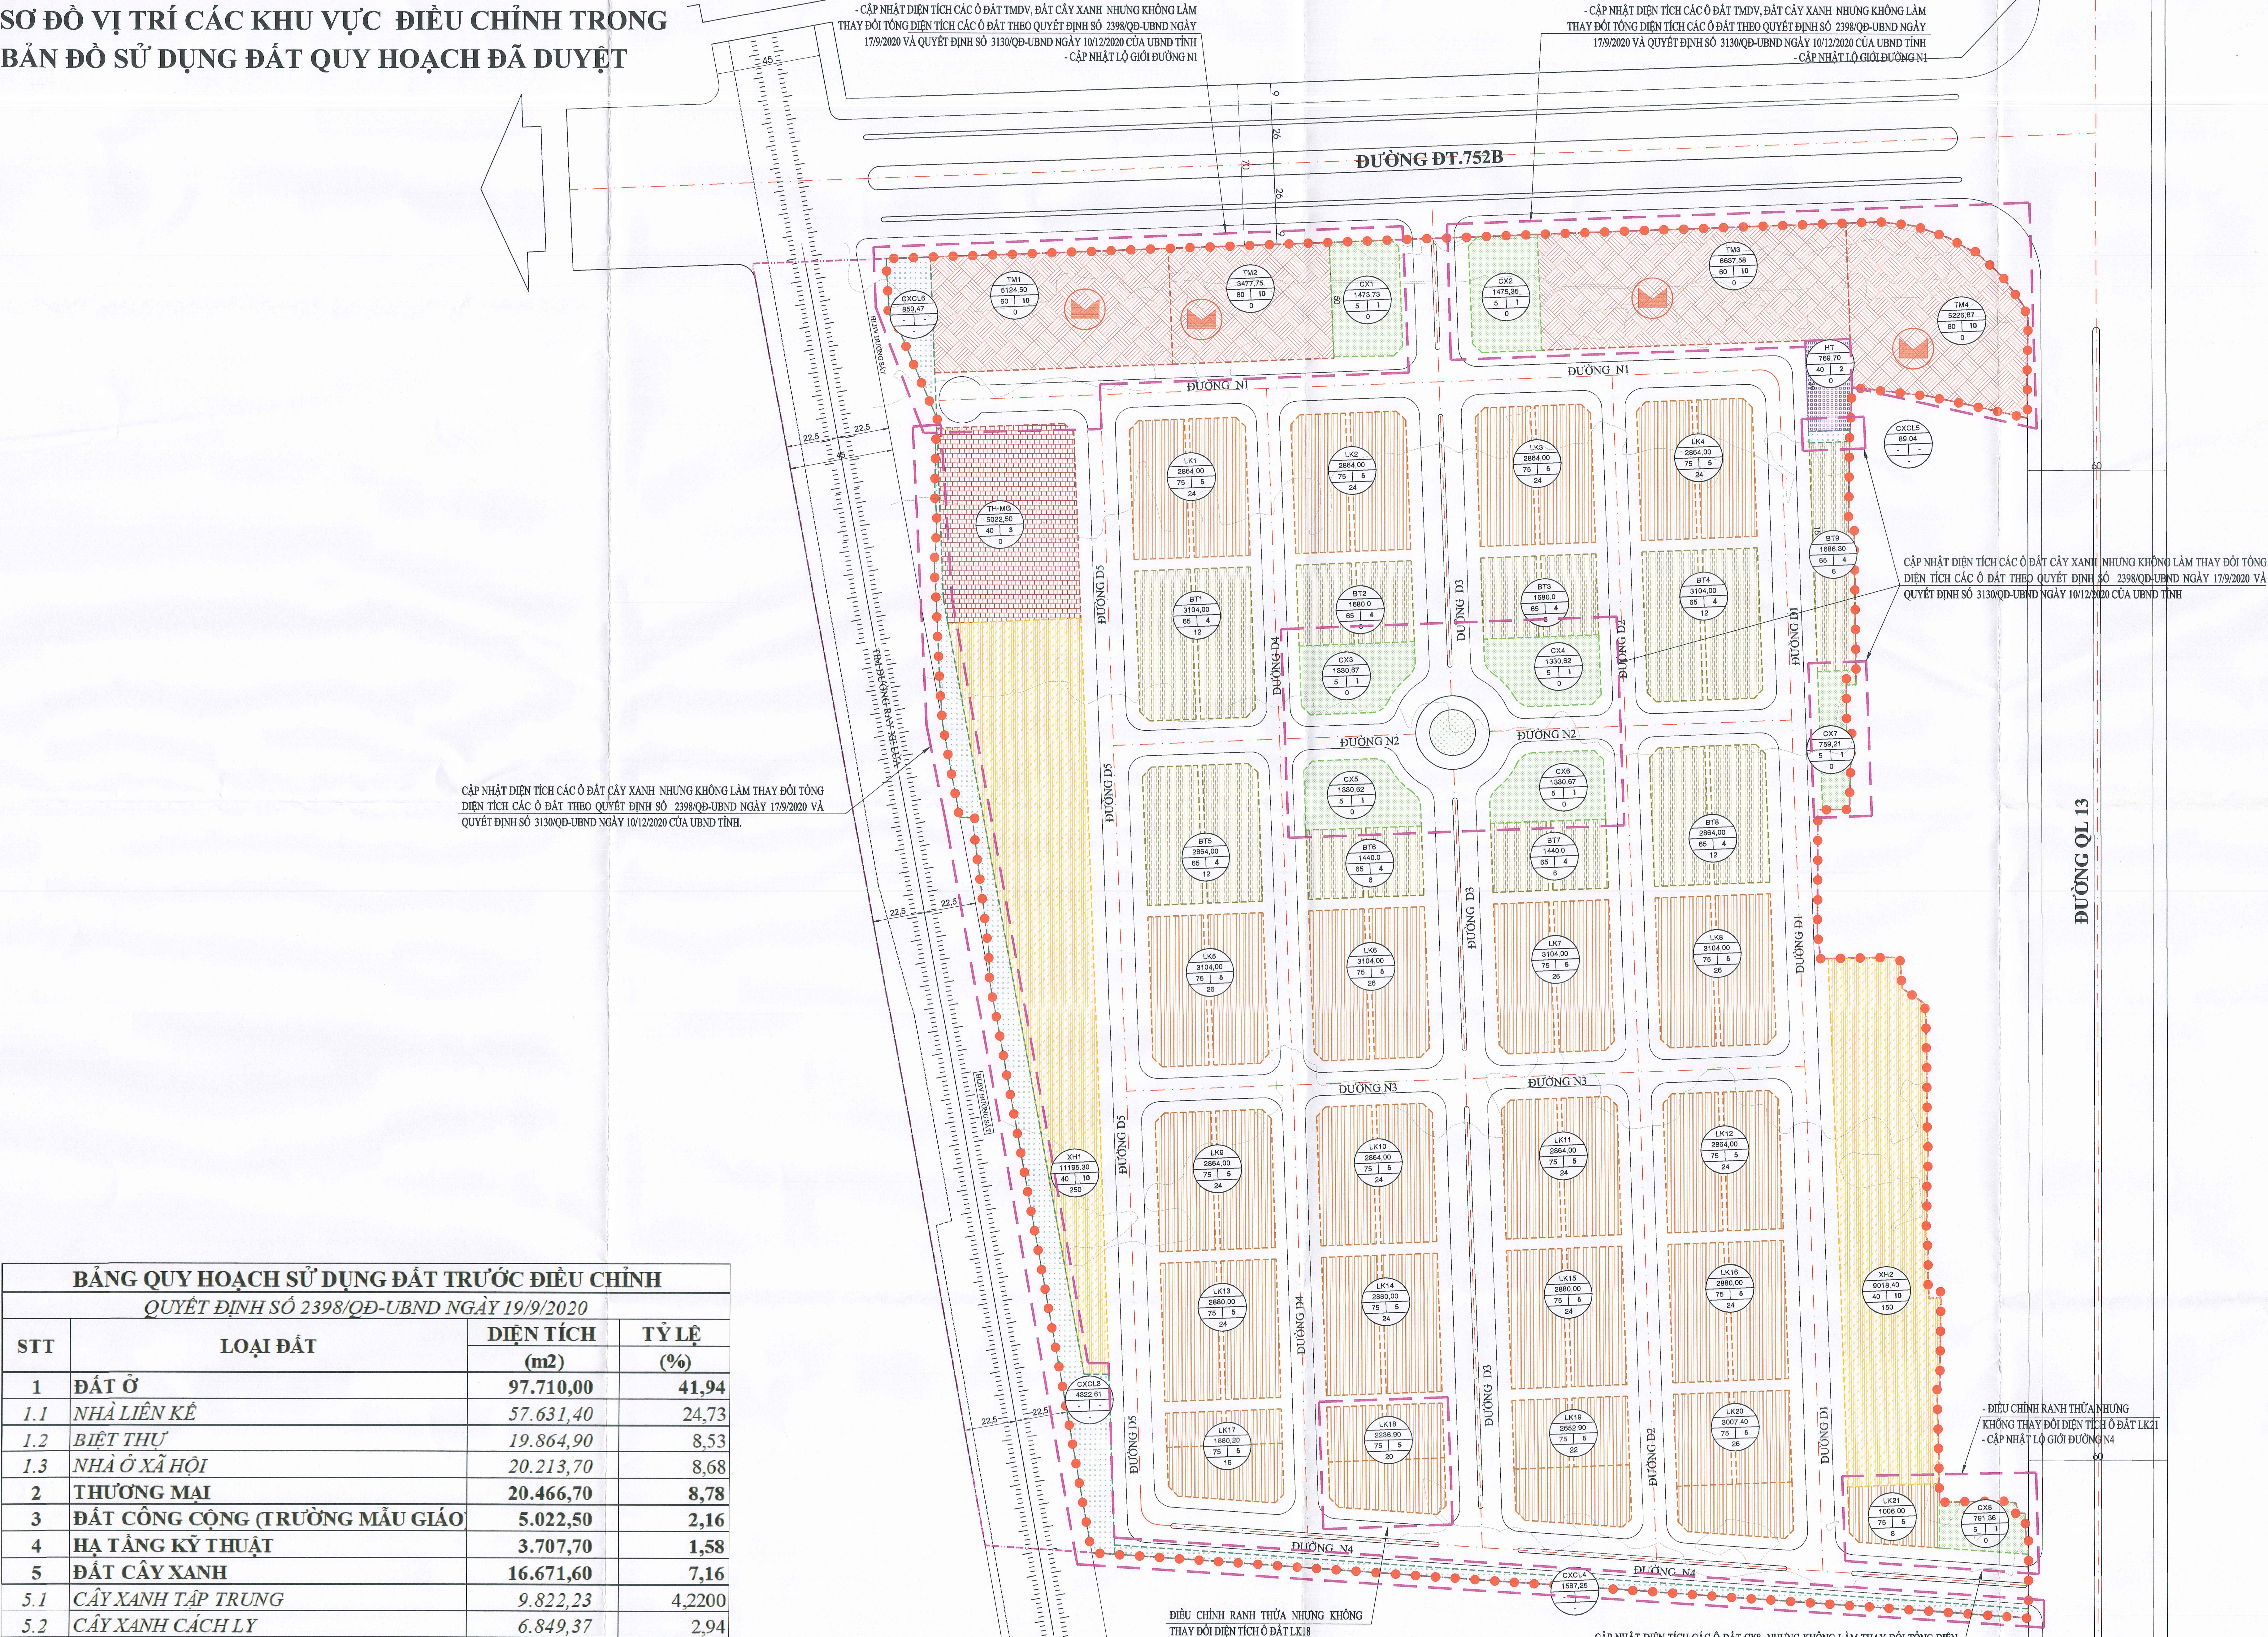


ĐIỀU CHỈNH CỤC BỘ QUY HOẠCH CHI TIẾT TỶ LỆ 1/500
KHU DÂN CƯ MINH HƯNG III
ĐỊA ĐIỂM: PHƯỜNG MINH HƯNG, TỈNH ĐỒNG NAI
SƠ ĐỒ VỊ TRÍ CÁC KHU VỰC ĐIỀU CHỈNH TRONG
BẢN ĐỒ SỬ DỤNG ĐẤT QUY HOẠCH ĐÃ DUYỆT

BẢNG QUY HOẠCH SỬ DỤNG ĐẤT TRƯỚC ĐIỀU CHỈNH			
QUYẾT ĐỊNH SỐ 2398/QĐ-UBND NGÀY 19/9/2020			
STT	LOẠI ĐẤT	DIỆN TÍCH (m2)	TỶ LỆ (%)
1	ĐẤT Ở	97.710,00	41,94
1.1	NHÀ LIÊN KẾ	57.631,40	24,73
1.2	BIỆT THỰ	19.864,90	8,53
1.3	NHÀ Ở XÃ HỘI	20.213,70	8,68
2	THƯƠNG MẠI	20.466,70	8,78
3	ĐẤT CÔNG CỘNG (TRƯỜNG MẪU GIÁO)	5.022,50	2,16
4	HẠ TẦNG KỸ THUẬT	3.707,70	1,58
5	ĐẤT CÂY XANH	16.671,60	7,16
5.1	CÂY XANH TẬP TRUNG	9.822,23	4,2200
5.2	CÂY XANH CÁCH LY	6.849,37	2,94
6	GIAO THÔNG	89.420,00	38,38
TỔNG CỘNG		232.998,50	100,00



KÝ HIỆU:

- ĐẤT TRƯỜNG HỌC MẪU GIÁO
- ĐẤT Ở NHÀ LIÊN KẾ
- ĐẤT Ở BIỆT THỰ
- ĐẤT NHÀ Ở XÃ HỘI
- ĐẤT CÂY XANH
- ĐẤT CÂY XANH CÁCH LY
- ĐẤT THƯƠNG MẠI
- ĐẤT HẠ TẦNG KỸ THUẬT
- ĐẤT GIAO THÔNG
- RANH LẬP QUY HOẠCH
- RANH PHẠM VI NGHIÊN CỨU

DIỆN TÍCH (M2) KÍ HIỆU LÔ ĐẤT

MẬT ĐỘ XD TỐI ĐA(%)

TẦNG CAO TỐI ĐA

SỐ LÔ

CƠ QUAN PHÊ DUYỆT:
ỦY BAN NHÂN DÂN PHƯỜNG MINH HƯNG

KÈM THEO QUYẾT ĐỊNH SỐ: NGÀY THÁNG NĂM

CƠ QUAN THAM DÍNH:
PHÒNG KINH TẾ, HẠ TẦNG VÀ ĐÔ THỊ PHƯỜNG MINH HƯNG

KÈM THEO THÔNG BÁO KẾT QUẢ THAM DÍNH SỐ: NGÀY THÁNG NĂM

ĐƠN VỊ TỰ CHỨC LẬP QUY HOẠCH:
CÔNG TY CỔ PHẦN BẤT ĐỘNG SẢN GIA AN LẠC

KÈM THEO TỜ TRÌNH SỐ: NGÀY THÁNG NĂM

CÔNG TRÌNH - SỰ VIỆC:
ĐIỀU CHỈNH CỤC BỘ QUY HOẠCH CHI TIẾT TỶ LỆ 1/500 KHU DÂN CƯ MINH HƯNG III

ĐỊA ĐIỂM: PHƯỜNG MINH HƯNG, TỈNH ĐỒNG NAI

TÊN BẢN VẼ:
SƠ ĐỒ VỊ TRÍ CÁC KHU VỰC ĐIỀU CHỈNH TRONG BẢN ĐỒ SỬ DỤNG ĐẤT QUY HOẠCH ĐÃ DUYỆT

SỐ BẢN VẼ: QH01

CHẾP: FIT-A0

TỶ LỆ: 1/500

NGÀY: 1 / 2026

THẺ HIỆN: KTS. TRẦN QUỐC LUÂN

THIẾT KẾ: KTS. ĐẶNG CÔNG THÀNH

CHỦ TRÌ DỰ ÁN: KTS. ĐẶNG THỊ NGỌC DUY

CHỌN NHẬN DỰ ÁN: KTS. NGUYỄN HOÀNG NHÂN

QUẢN LÝ KỸ THUẬT: KS. HỒ CÔNG QUÂN

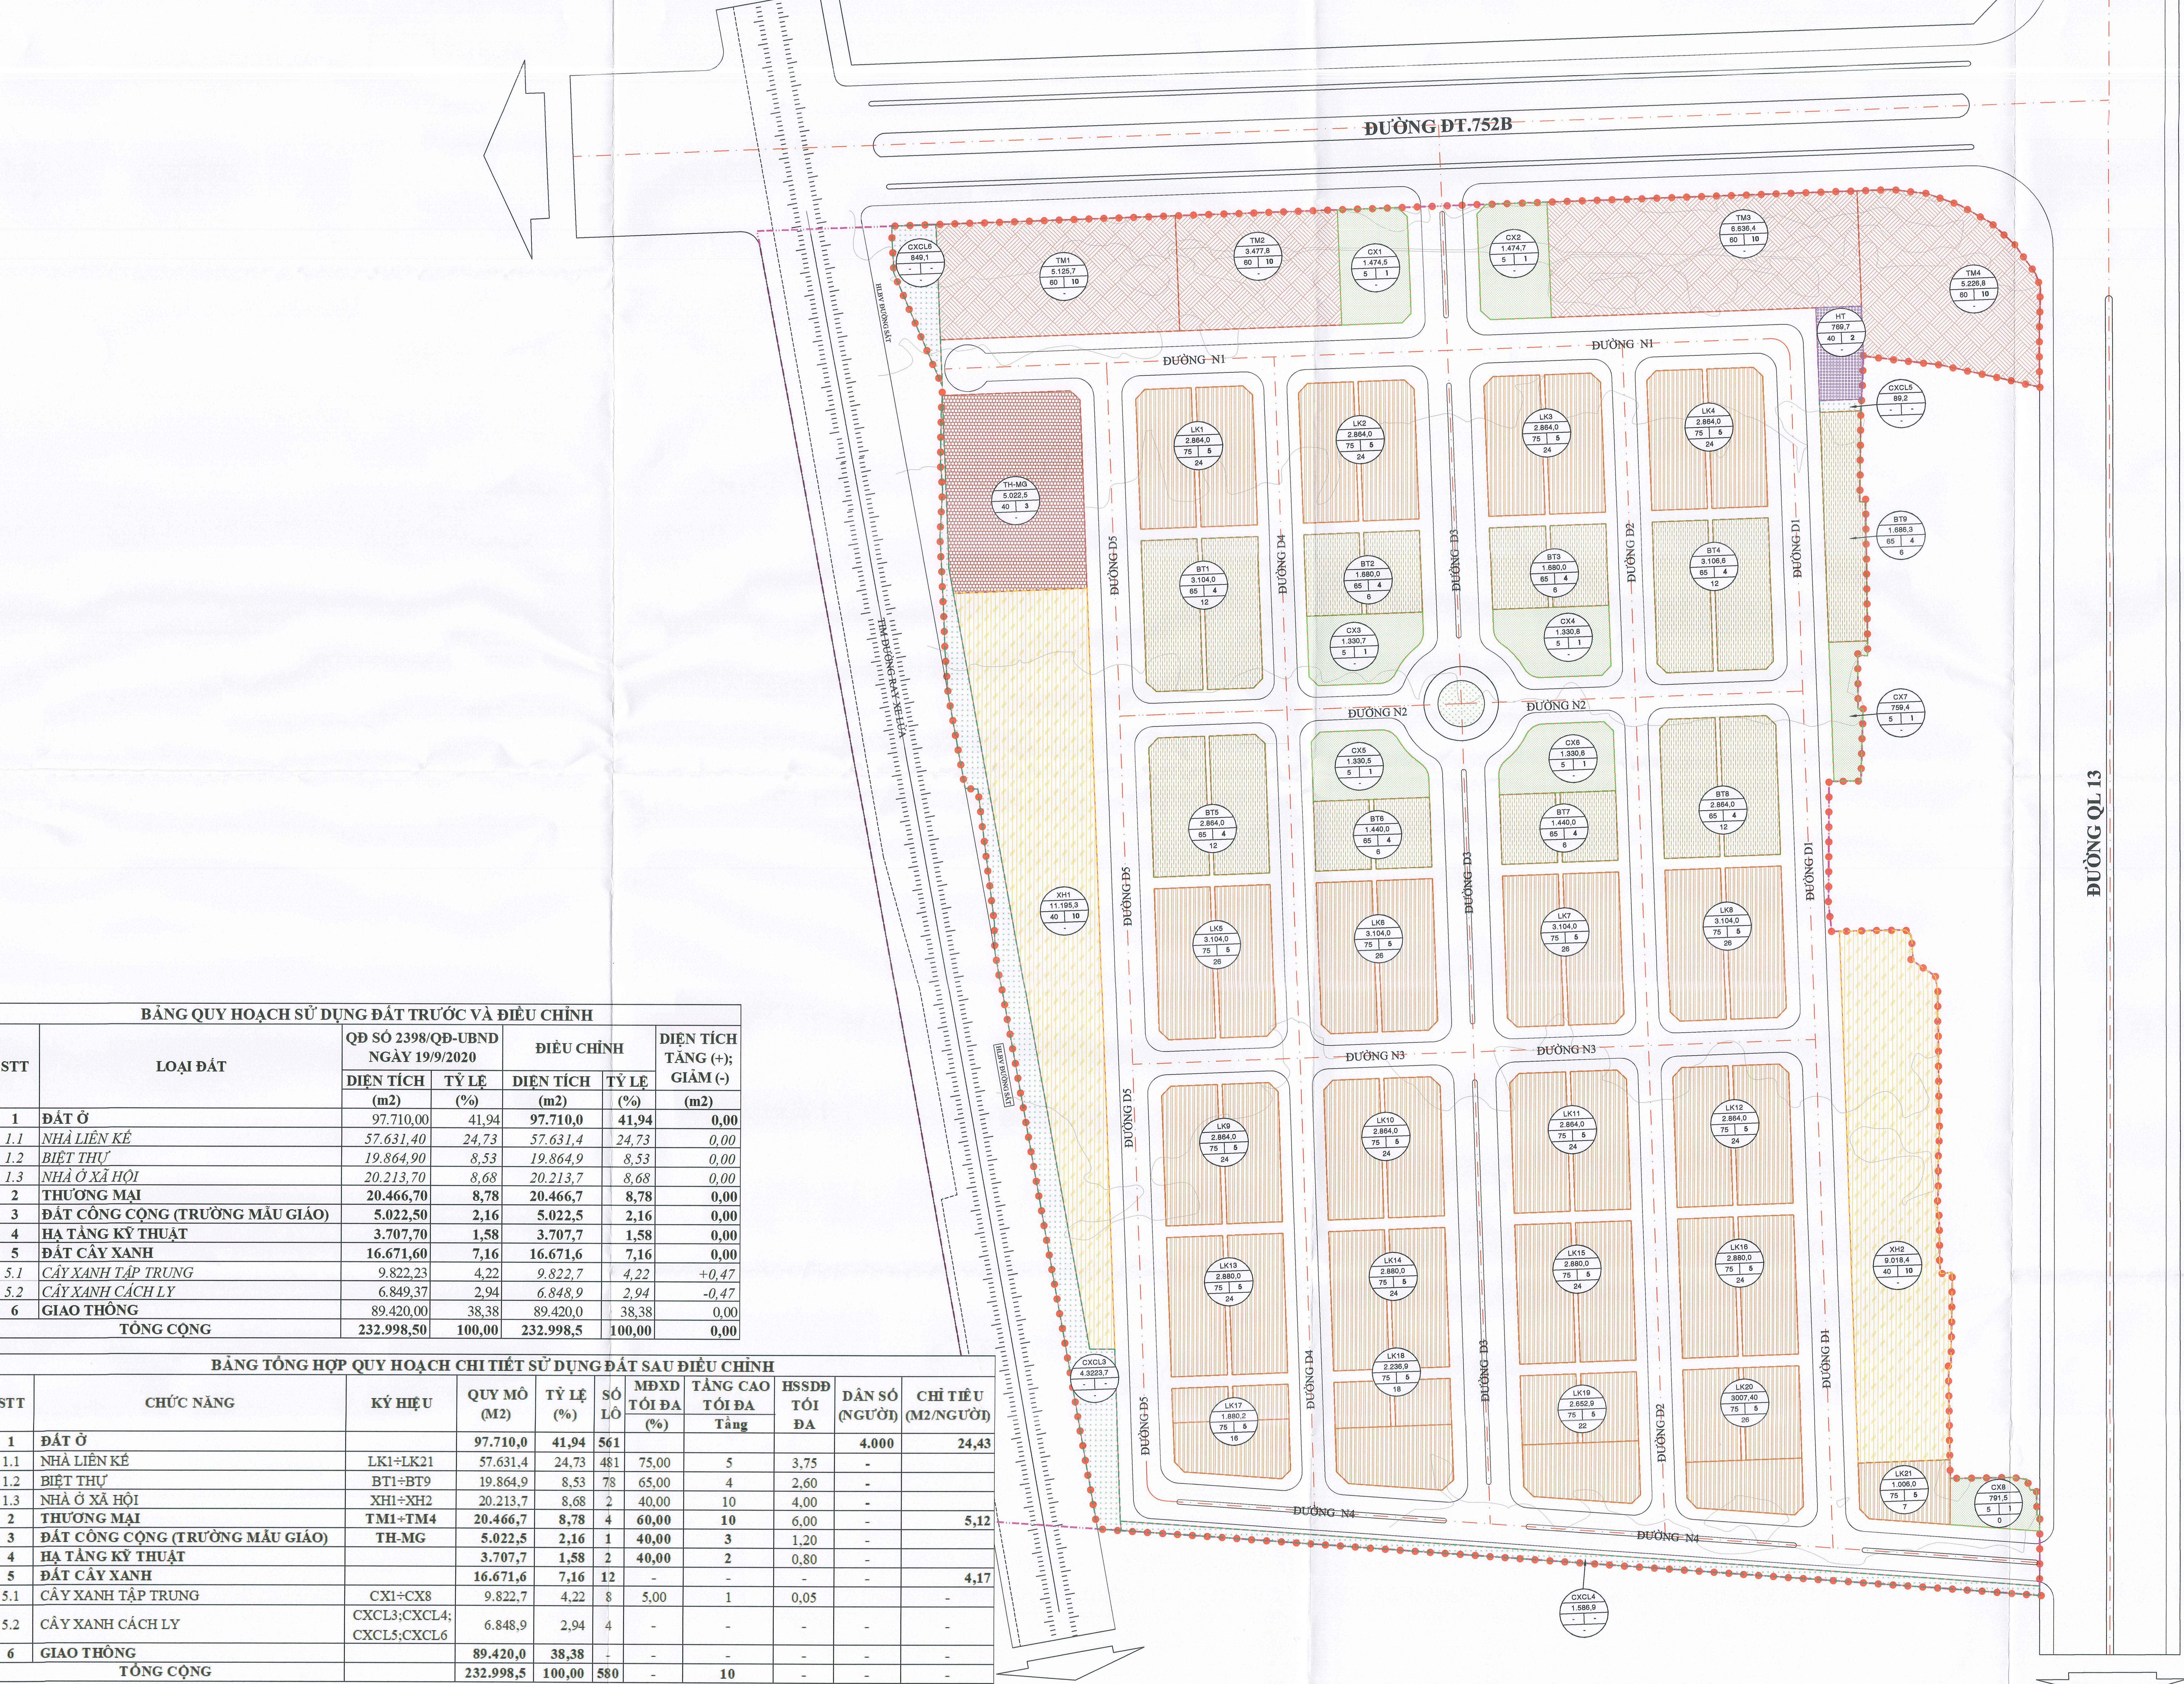
GIÁM ĐỐC: KTS. NGUYỄN HOÀNG NHÂN

C. TY TNHH KIẾN TRÚC VÀ XÂY DỰNG FACOM

ĐỊA CHỈ: Đ. NGUYỄN THỊ MINH KHAI, P. BÌNH PHƯỚC, T. ĐỒNG NAI

DIỆN THOẠI: 02716.500605 EMAIL: KIENTRUC.FACOM@GMAIL.COM

ĐIỀU CHỈNH CỤC BỘ QUY HOẠCH CHI TIẾT TỶ LỆ 1/500
 KHU DÂN CƯ MINH HƯNG III
 ĐỊA ĐIỂM: PHƯỜNG MINH HƯNG, TỈNH ĐỒNG NAI
 BẢN ĐỒ SỬ DỤNG ĐẤT QUY HOẠCH ĐIỀU CHỈNH



BẢNG QUY HOẠCH SỬ DỤNG ĐẤT TRƯỚC VÀ ĐIỀU CHỈNH						
STT	LOẠI ĐẤT	QĐ SỐ 2398/QĐ-UBND NGÀY 19/9/2020		ĐIỀU CHỈNH		DIỆN TÍCH TĂNG (+); GIẢM (-)
		DIỆN TÍCH (m2)	TỶ LỆ (%)	DIỆN TÍCH (m2)	TỶ LỆ (%)	
1	ĐẤT Ở	97.710,00	41,94	97.710,0	41,94	0,00
1.1	NHÀ LIỀN KẾ	57.631,40	24,73	57.631,4	24,73	0,00
1.2	BIỆT THỰ	19.864,90	8,53	19.864,9	8,53	0,00
1.3	NHÀ Ở XÃ HỘI	20.213,70	8,68	20.213,7	8,68	0,00
2	THƯƠNG MẠI	20.466,70	8,78	20.466,7	8,78	0,00
3	ĐẤT CÔNG CỘNG (TRƯỜNG MẪU GIÁO)	5.022,50	2,16	5.022,5	2,16	0,00
4	HẠ TẦNG KỸ THUẬT	3.707,70	1,58	3.707,7	1,58	0,00
5	ĐẤT CÂY XANH	16.671,60	7,16	16.671,6	7,16	0,00
5.1	CÂY XANH TẬP TRUNG	9.822,23	4,22	9.822,7	4,22	+0,47
5.2	CÂY XANH CÁCH LY	6.849,37	2,94	6.848,9	2,94	-0,47
6	GIAO THÔNG	89.420,00	38,38	89.420,0	38,38	0,00
TỔNG CỘNG		232.998,50	100,00	232.998,5	100,00	0,00

BẢNG TỔNG HỢP QUY HOẠCH CHI TIẾT SỬ DỤNG ĐẤT SAU ĐIỀU CHỈNH									
STT	CHỨC NĂNG	KÝ HIỆU	QUY MÔ (M2)	TỶ LỆ (%)	SỐ LÔ	MĐXD TỐI ĐA (%)	TẦNG CAO TỐI ĐA Tầng	HSSDD TỐI ĐA	DÂN SỐ (NGƯỜI)
1	ĐẤT Ở		97.710,0	41,94	561				4.000
1.1	NHÀ LIỀN KẾ	LK1+LK21	57.631,4	24,73	481	75,00	5	3,75	-
1.2	BIỆT THỰ	BT1+BT9	19.864,9	8,53	78	65,00	4	2,60	-
1.3	NHÀ Ở XÃ HỘI	XH1+XH2	20.213,7	8,68	2	40,00	10	4,00	-
2	THƯƠNG MẠI	TM1+TM4	20.466,7	8,78	4	60,00	10	6,00	-
3	ĐẤT CÔNG CỘNG (TRƯỜNG MẪU GIÁO)	TH-MG	5.022,5	2,16	1	40,00	3	1,20	-
4	HẠ TẦNG KỸ THUẬT		3.707,7	1,58	2	40,00	2	0,80	-
5	ĐẤT CÂY XANH		16.671,6	7,16	12	-	-	-	-
5.1	CÂY XANH TẬP TRUNG	CX1+CX8	9.822,7	4,22	8	5,00	1	0,05	-
5.2	CÂY XANH CÁCH LY	CXCL3;CXCL4; CXCL5;CXCL6	6.848,9	2,94	4	-	-	-	-
6	GIAO THÔNG		89.420,0	38,38	-	-	-	-	-
TỔNG CỘNG			232.998,5	100,00	580	-	10	-	-

TỶ LỆ 1/500

0M 20M 40M 10M 30M 50M

KÝ HIỆU:

- ĐẤT TRƯỜNG HỌC MẪU GIÁO
- ĐẤT Ở NHÀ LIỀN KẾ
- ĐẤT Ở BIỆT THỰ
- ĐẤT NHÀ Ở XÃ HỘI
- ĐẤT CÂY XANH
- ĐẤT CÂY XANH CÁCH LY
- ĐẤT THƯƠNG MẠI
- ĐẤT HẠ TẦNG KỸ THUẬT
- ĐẤT GIAO THÔNG
- RANH LẬP QUY HOẠCH
- RANH PHẠM VI NGHIÊN CỨU

DIỆN TÍCH (M2)

MẬT ĐỘ XD TỐI ĐA(%)

KÍ HIỆU LÔ ĐẤT

TẦNG CAO TỐI ĐA

SỐ LÔ

CƠ QUAN PHÊ DUYỆT:

ỦY BAN NHÂN DÂN PHƯỜNG MINH HƯNG

KÈM THEO QUYẾT ĐỊNH SỐ:

NGÀY THÁNG NĂM

CƠ QUAN THẨM ĐỊNH:

PHÒNG KINH TẾ, HẠ TẦNG VÀ ĐÔ THỊ PHƯỜNG MINH HƯNG

KÈM THEO THÔNG BÁO KẾT QUẢ THẨM ĐỊNH SỐ:

NGÀY THÁNG NĂM

ĐƠN VỊ TỔ CHỨC LẬP QUY HOẠCH:

CÔNG TY CỔ PHẦN BẤT ĐỘNG SẢN GIA AN LẠC

NGUYỄN VŨ HOÀI NAM

KÈM THEO TỜ TRÌNH SỐ:

NGÀY 07 THÁNG 3 NĂM 2026

CÔNG TRÌNH - ĐỊA ĐIỂM:

ĐIỀU CHỈNH CỤC BỘ QUY HOẠCH CHI TIẾT TỶ LỆ 1/500 KHU DÂN CƯ MINH HƯNG III

ĐỊA ĐIỂM: PHƯỜNG MINH HƯNG, TỈNH ĐỒNG NAI

TÊN BẢN VẼ:

BẢN ĐỒ SỬ DỤNG ĐẤT QUY HOẠCH ĐIỀU CHỈNH

SỐ BẢN VẼ: 01/02

CHẾP: FIT-A0

TỶ LỆ: 1/500

NGÀY: / /2026

THẺ HIỆN: KTS. TRẦN QUỐC LUÂN

THIẾT KẾ: KTS. ĐẠNG CÔNG THÀNH

CHỌI TRUYỀN: KTS. ĐẠNG THỊ NGỌC DUY

CHỌI NHIỆM VỤ AN: KTS. NGUYỄN HOÀNG NHÂN

QUẢN LÝ KỸ THUẬT: KS. NGUYỄN CÔNG QUÂN

GIÁM ĐỐC: KTS. NGUYỄN HOÀNG NHÂN

C. TY TNHH KIẾN TRÚC VÀ XÂY DỰNG FACOM

ĐỊA CHỈ: Đ. NGUYỄN THỊ MINH KHAI, P. BÌNH PHƯỚC, T. ĐỒNG NAI







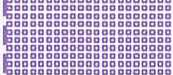
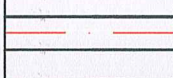
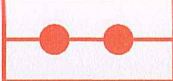
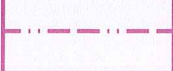

ĐIỆN THOẠI: 02716.500005 EMAIL: KIENTRUC.FACOM@GMAIL.COM

ĐỊA ĐIỂM: PHƯỜNG MINH HƯNG, TỈNH ĐỒNG NAI
BẢN ĐỒ QUY HOẠCH PHÂN LỘ ĐIỀU CHỈNH

BẢNG THÔNG KÊ CHI TIẾT PHÂN LOẠI BIỂU CHỈNH	



KÝ HIỆU:

- | | |
|-----------------------------|---|
| DAT TRUONG HOC MAU GIAO |  |
| DAT NHAI LIEN KE / BIET THU |  |
| DAT NHAI O XA HOI |  |
| DAT CAY XANH |  |
| DAT CAY XANH XANH CHLY |  |
| DAT THUONG MAI |  |
| DAT HA TANG KY THUAT |  |
| DAT GIAO THONG |  |
| KANH LAP QUU VI HOACH |  |
| KANH PHAM VI NGHIEN CUU |  |
| KY HIEU O DAT |  |

[illegible][illegible]

