


ĐIỀU CHỈNH CỤC BỘ QUY HOẠCH CHI TIẾT TỶ LỆ 1/500

KHU DÂN CƯ MINH HƯNG III

ĐỊA ĐIỂM: PHƯỜNG MINH HƯNG, TỈNH ĐỒNG NAI

BẢN ĐỒ QUY HOẠCH HỆ THỐNG GIAO THÔNG, CHỈ GIỚI ĐƯỜNG ĐỎ, CHỈ GIỚI XÂY DỰNG



VÀ HÀNH LANG BẢO VỆ CÁC TUYẾN HẠ TẦNG KỸ THUẬT

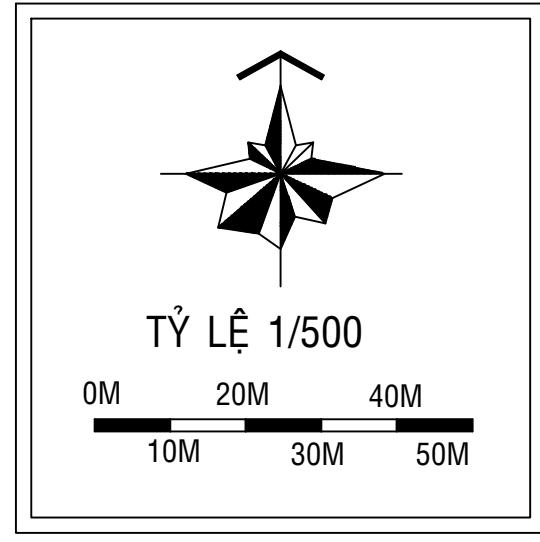

KÝ HIỆU:

- ĐẤT TRƯỜNG HỌC MẪU GIÁO
- ĐẤT Ở NHÀ LIỀN KÉ / BIỆT THỰ
- ĐẤT NHÀ Ở XÃ HỘI
- ĐẤT CÂY XANH
- ĐẤT CÂY XANH CÁCH LY
- ĐẤT THƯƠNG MẠI
- ĐẤT HẠ TẦNG KỸ THUẬT
- ĐẤT GIAO THÔNG
- RANH LẬP QUY HOẠCH
- RANH PHẠM VI NGHIÊN CỨU
- CHỈ GIỚI ĐƯỜNG ĐỎ
- CHỈ GIỚI XÂY DỰNG
- KÝ HIỆU MẶT CÁT
- KÝ HIỆU Ô ĐẤT

Bảng thống kê đường giao thông					
STT	Tên đường	Mặt cắt	Chiều rộng (m)		
			Lộ giới	Lòng đường	Via hè
1	Đường N1	1A-1A	24,00	12,00	6,57+5,43
		1B-1B	24,57	12,00	6,57+5,0
2	Đường N2	2A-2A	20,00	10,00	5,00+5,00
3	Đường N3	2A-2A	20,00	10,00	5,00+5,00
4	Đường N4	4A-4A	23,00	7,00+7,00	5,00+2,00
		4B-4B	23,57	7,00+7,00	5,57+2,00
5	Đường D1	1C-1C; 1D-1D	24,00	12,00	6,0+6,0
6	Đường D2	2B-2B; 2C-2C	20,00	10,00	5,0+5,0
7	Đường D3	3A-3A; 3B-3B	30,00	8,00+8,00	6,0+6,0
8	Đường D4	2B-2B; 2C-2C	20,00	10,00	5,0+5,0
9	Đường D5	1C-1C; 1D-1D	24,00	12,00	6,0+6,0

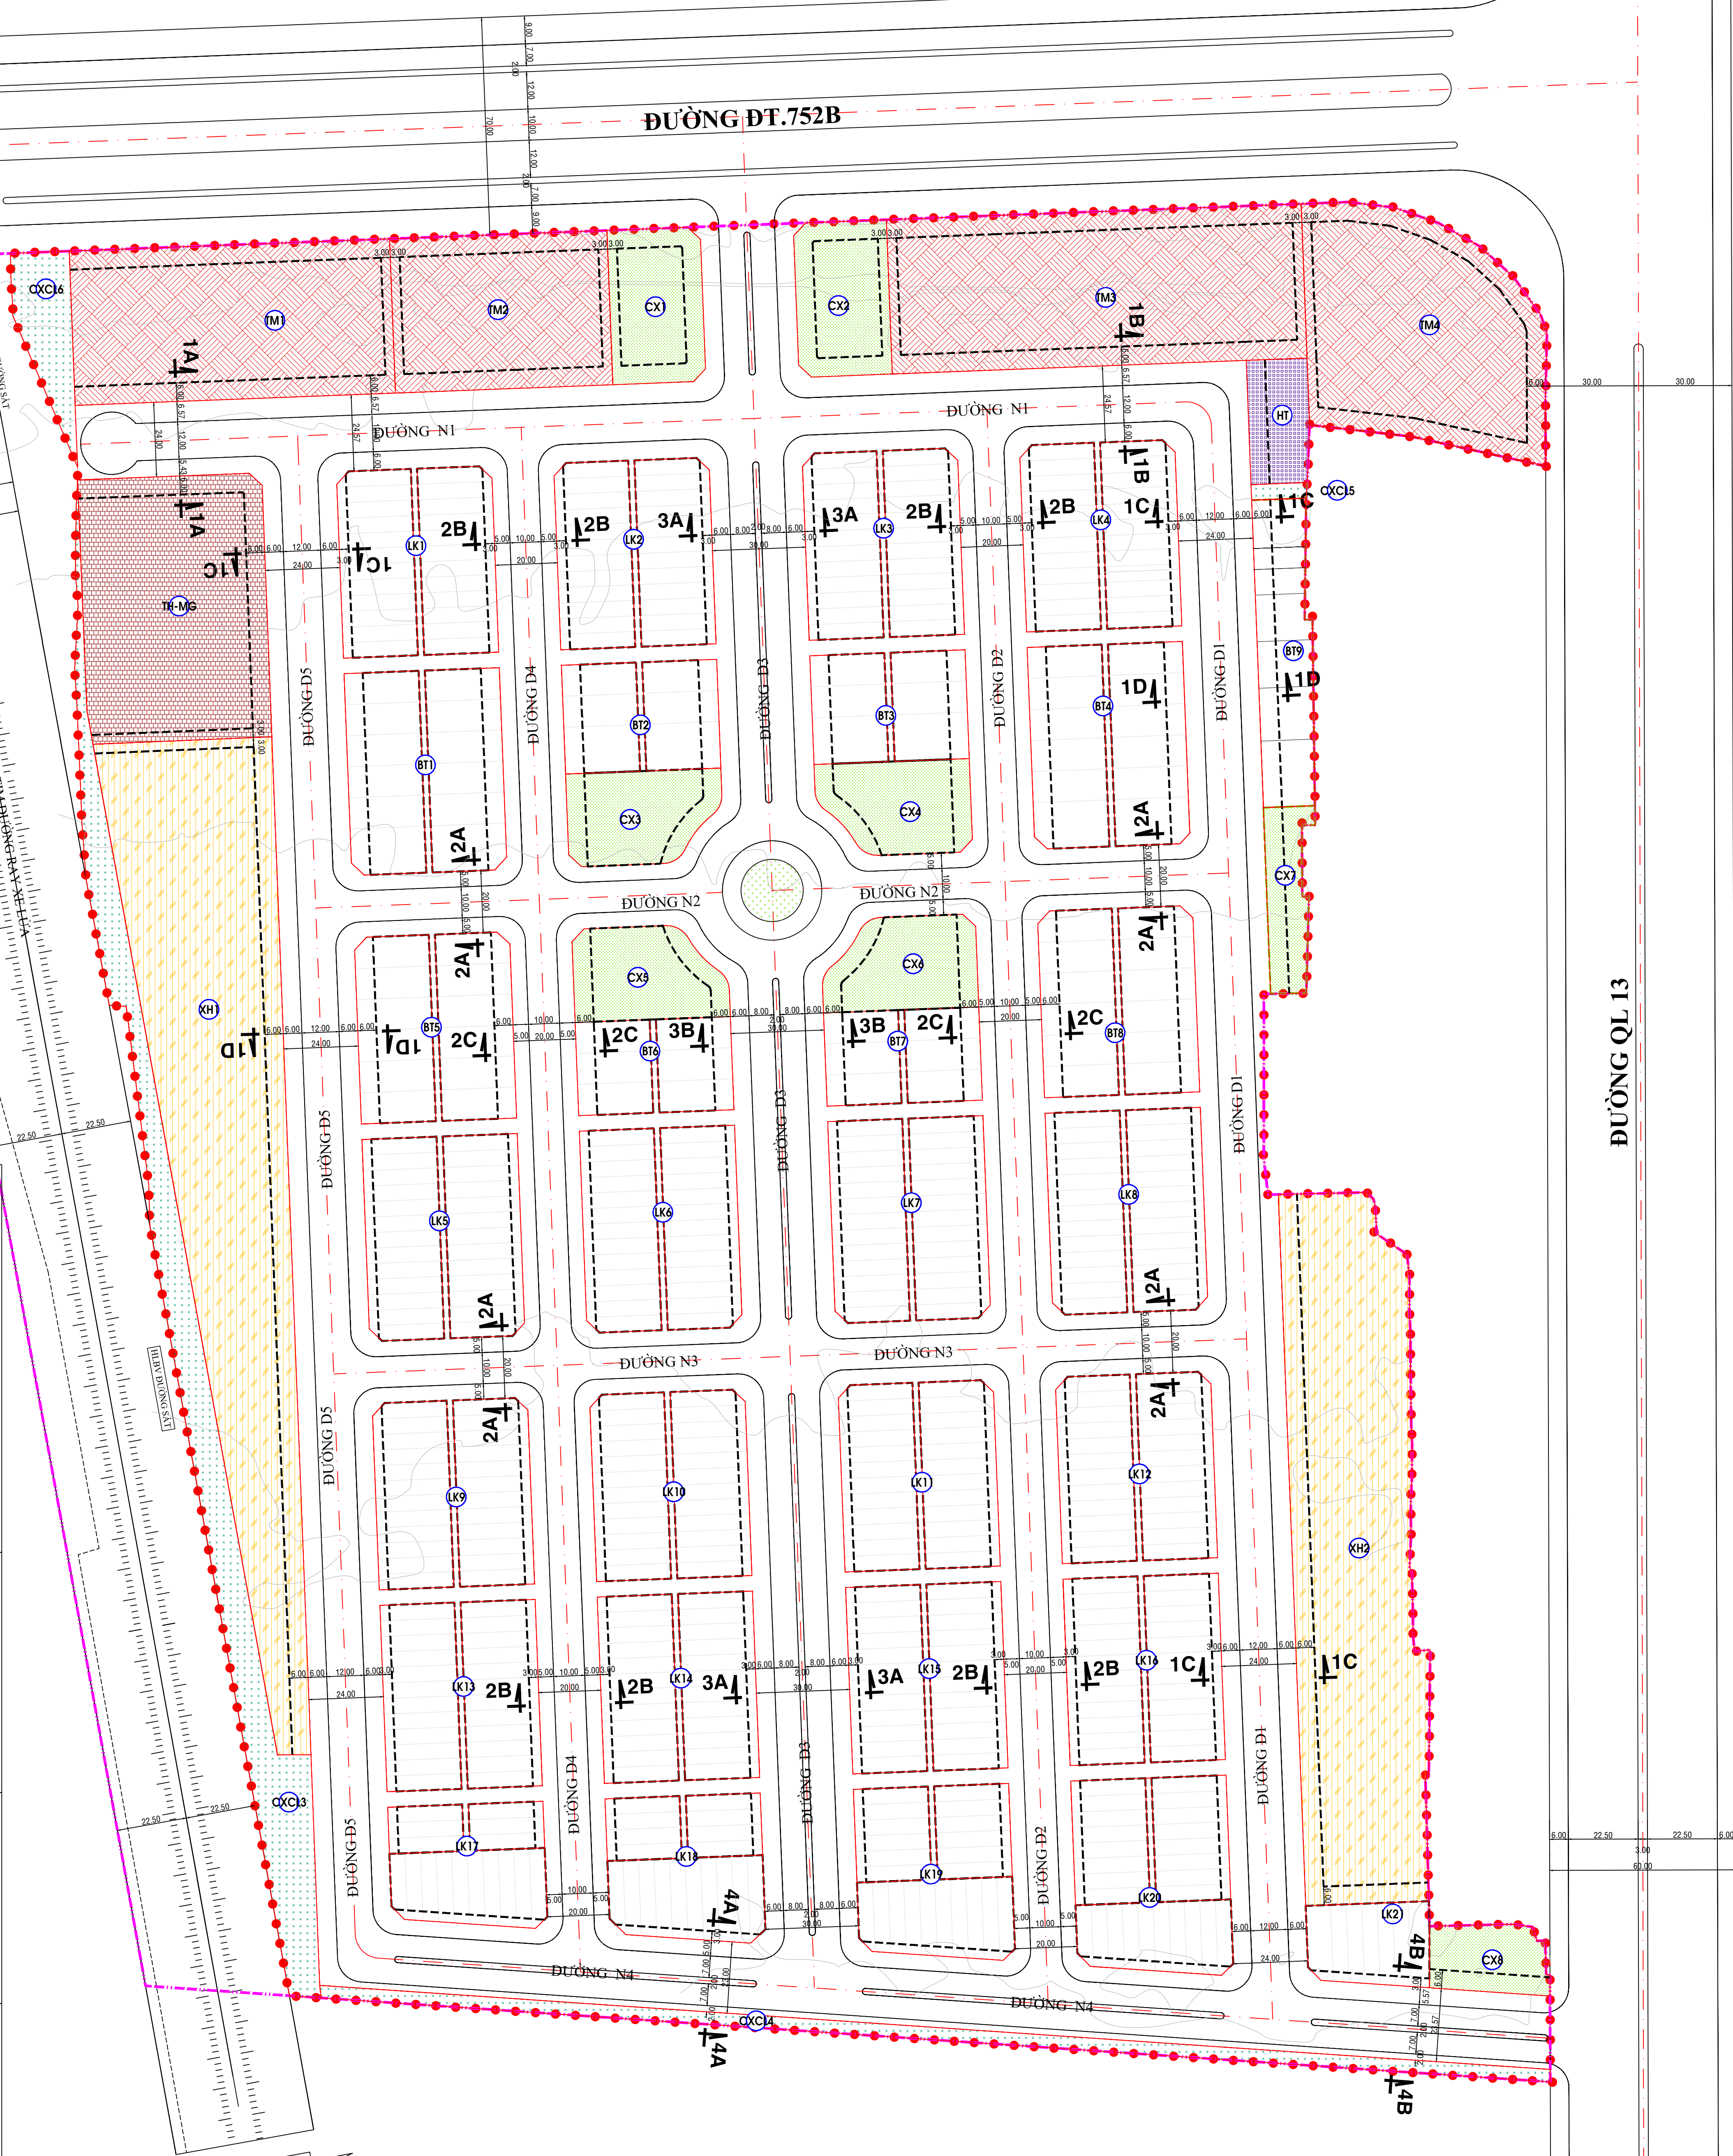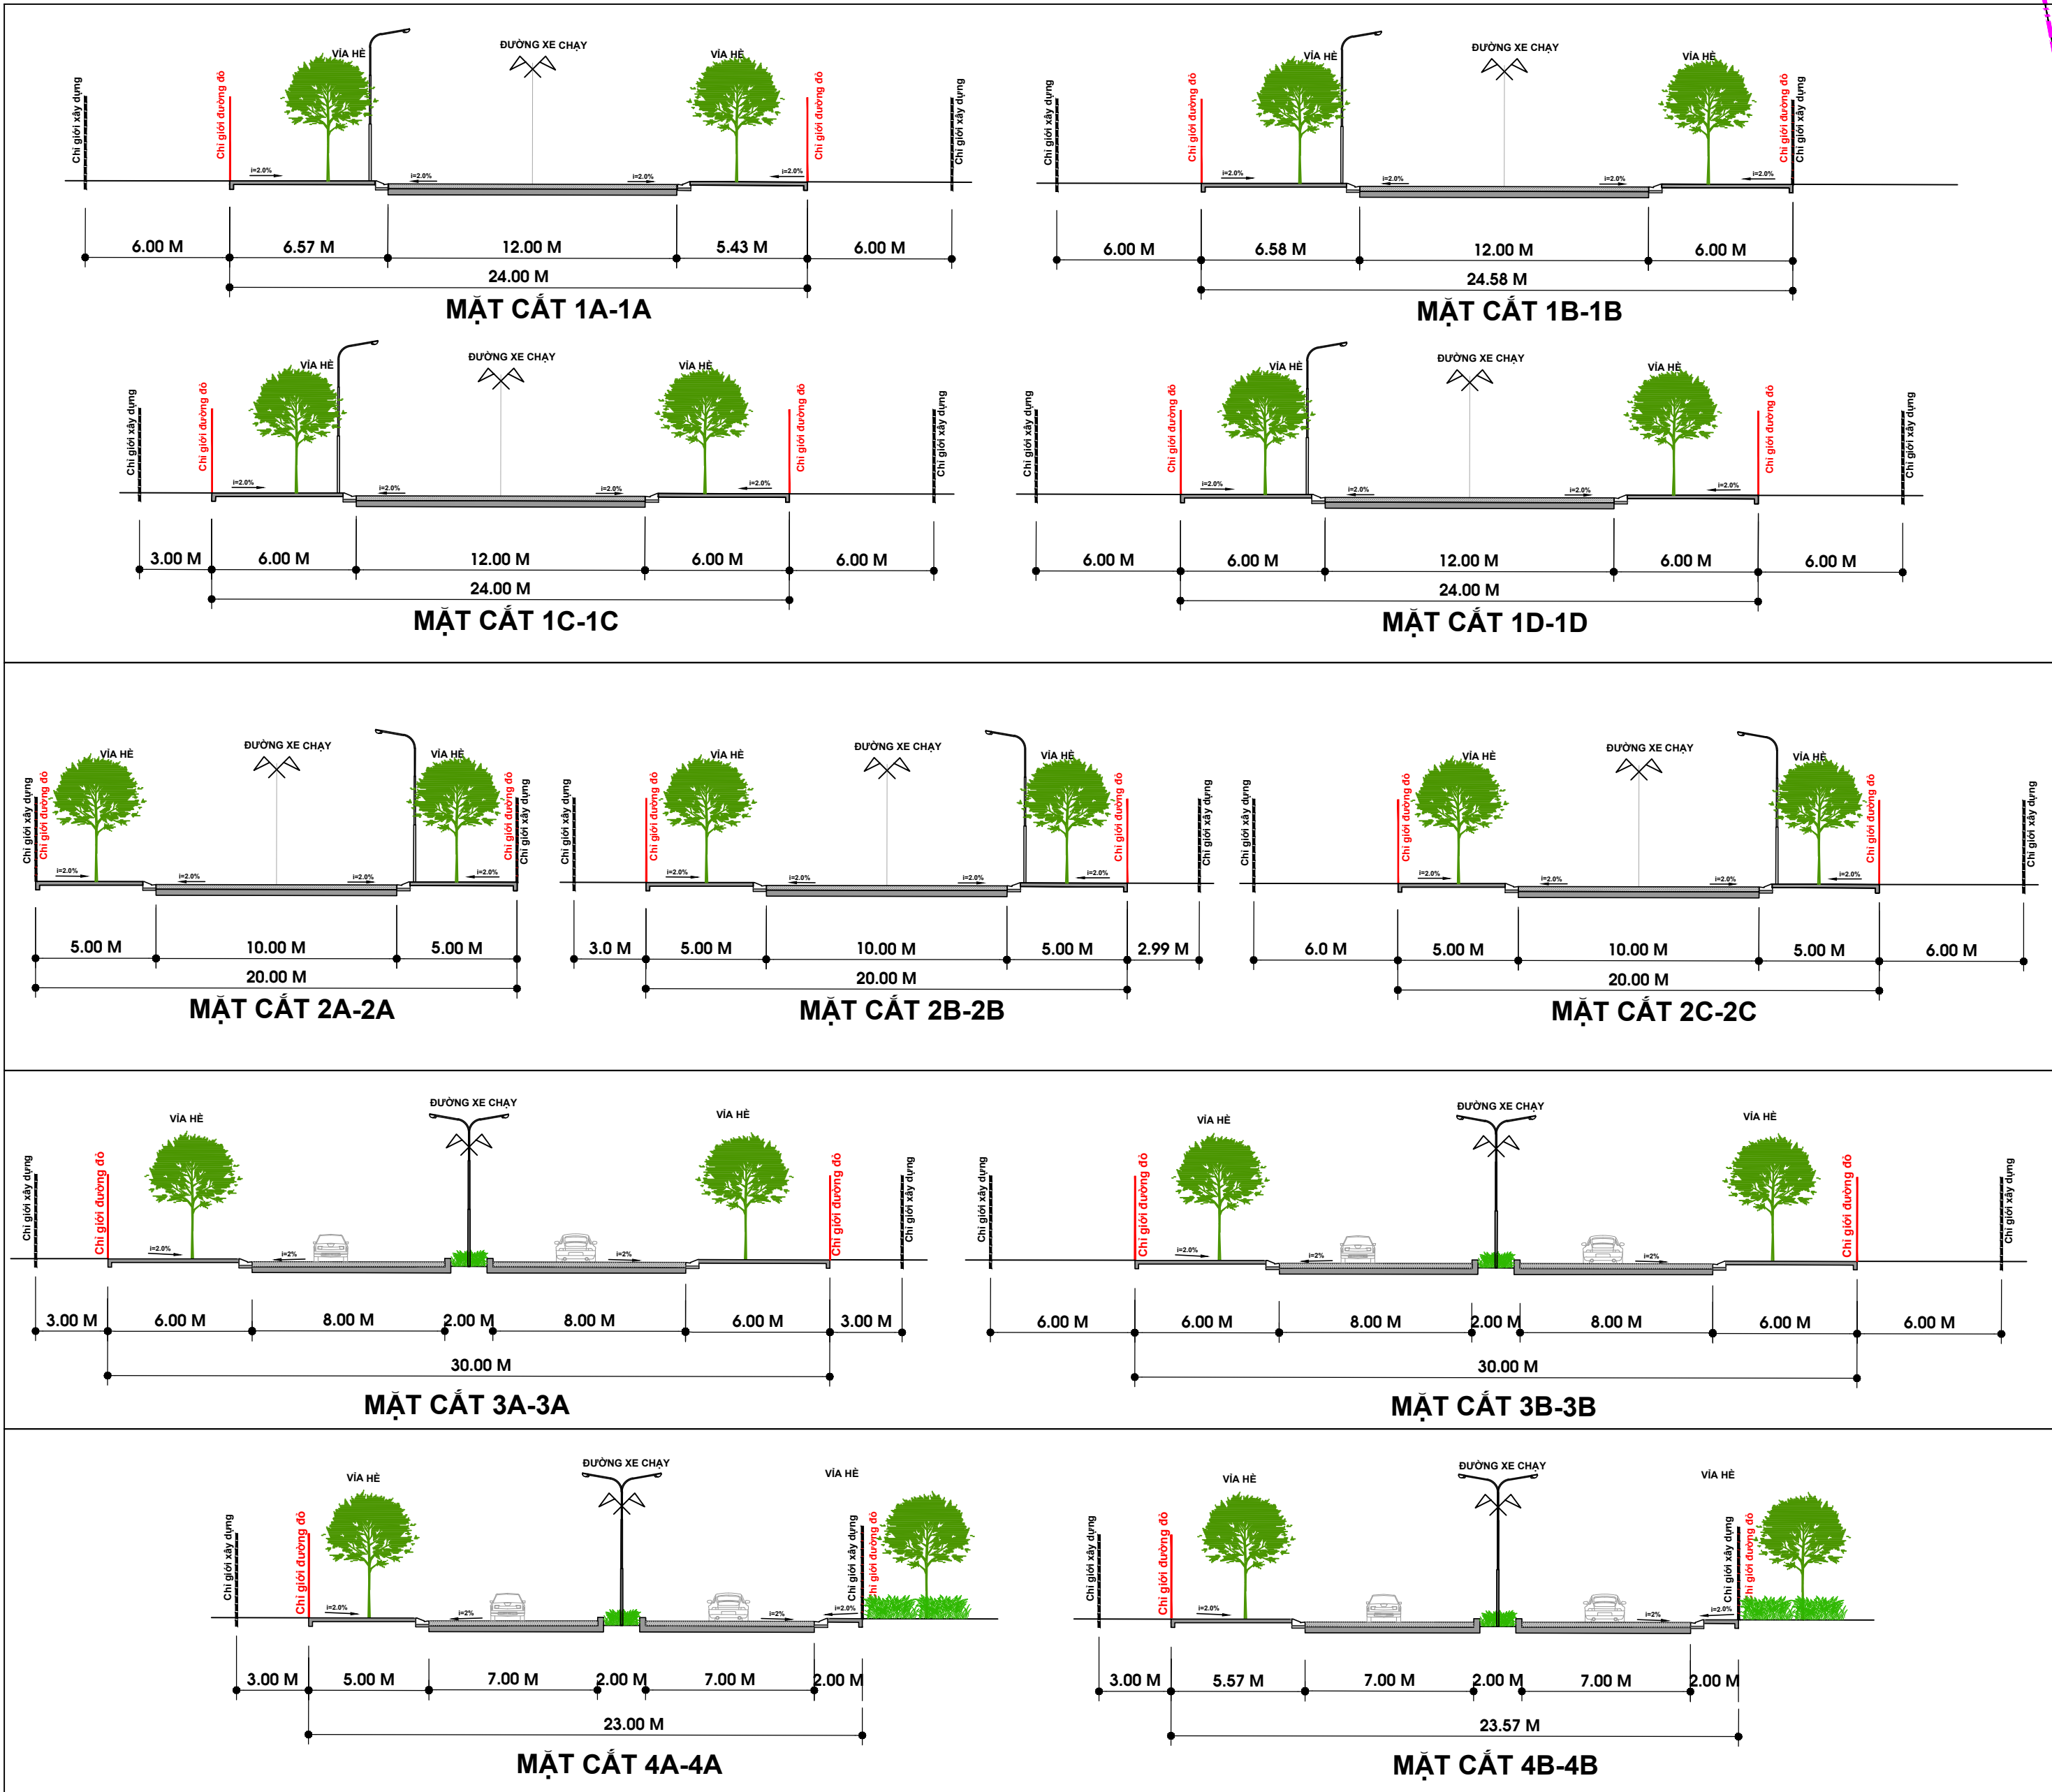

CƠ QUAN PHÊ DUYỆT:

ỦY BAN NHÂN DÂN PHƯỜNG MINH HƯNG

KÈM THEO QUYẾT ĐỊNH SỐ: NGÀY THÁNG NĂM

CƠ QUAN THAM DINH:

PHÒNG KINH TẾ, HẠ TẦNG VÀ ĐÔ THỊ PHƯỜNG MINH HƯNG

KÈM THEO THÔNG BÁO KẾT QUẢ THAM DINH SỐ: NGÀY THÁNG NĂM

ĐƠN VỊ TỔ CHỨC LẬP QUY HOẠCH:

CÔNG TY CỔ PHẦN BẤT ĐỘNG SẢN GIA AN LẠC

KÈM THEO TỜ TRÌNH SỐ: NGÀY THÁNG NĂM

CÔNG TRÌNH - ĐỊA ĐIỂM:

ĐIỀU CHỈNH CỤC BỘ QUY HOẠCH CHI TIẾT

TỶ LỆ 1/500 KHU DÂN CƯ MINH HƯNG III

ĐỊA ĐIỂM: PHƯỜNG MINH HƯNG, TỈNH ĐỒNG NAI

TÊN BẢN VẼ:

BẢN ĐỒ QUY HOẠCH HỆ THỐNG GIAO THÔNG, CHỈ GIỚI ĐƯỜNG ĐỎ,

CHỈ GIỚI XÂY DỰNG VÀ HÀNH LANG BẢO VỆ CÁC TUYẾN HẠ TẦNG KỸ THUẬT

SỐ BẢN VẼ: QH/HA

GHEP: FIT-A0

TỶ LỆ: 1/500

NGÀY: 1 / 2026

THỂ HIỆN

KS. NGUYỄN GIANG NAM

THIẾT KẾ

KS. NGUYỄN GIANG NAM

CHỦ TRƯỞNG DỰ ÁN

KS. NGUYỄN VĂN LÂM

CHỦ NHIỆM DỰ ÁN

KTS. NGUYỄN HOÀNG NHÃN

QUẢN LÝ KỸ THUẬT

KS. HỒ CÔNG QUÂN

GIÁM ĐỐC:

KTS. NGUYỄN HOÀNG NHÃN

C.TY TNHH KIẾN TRÚC VÀ XÂY DỰNG FACOM

ĐỊA CHỈ: Đ. NGUYỄN THỊ MINH KHAI, P. BÌNH PHƯỚC, T. ĐỒNG NAI

DIỆN THOẠI: 02716.500005

EMAIL: KIENTRUC.FACOM@GMAIL.COM