

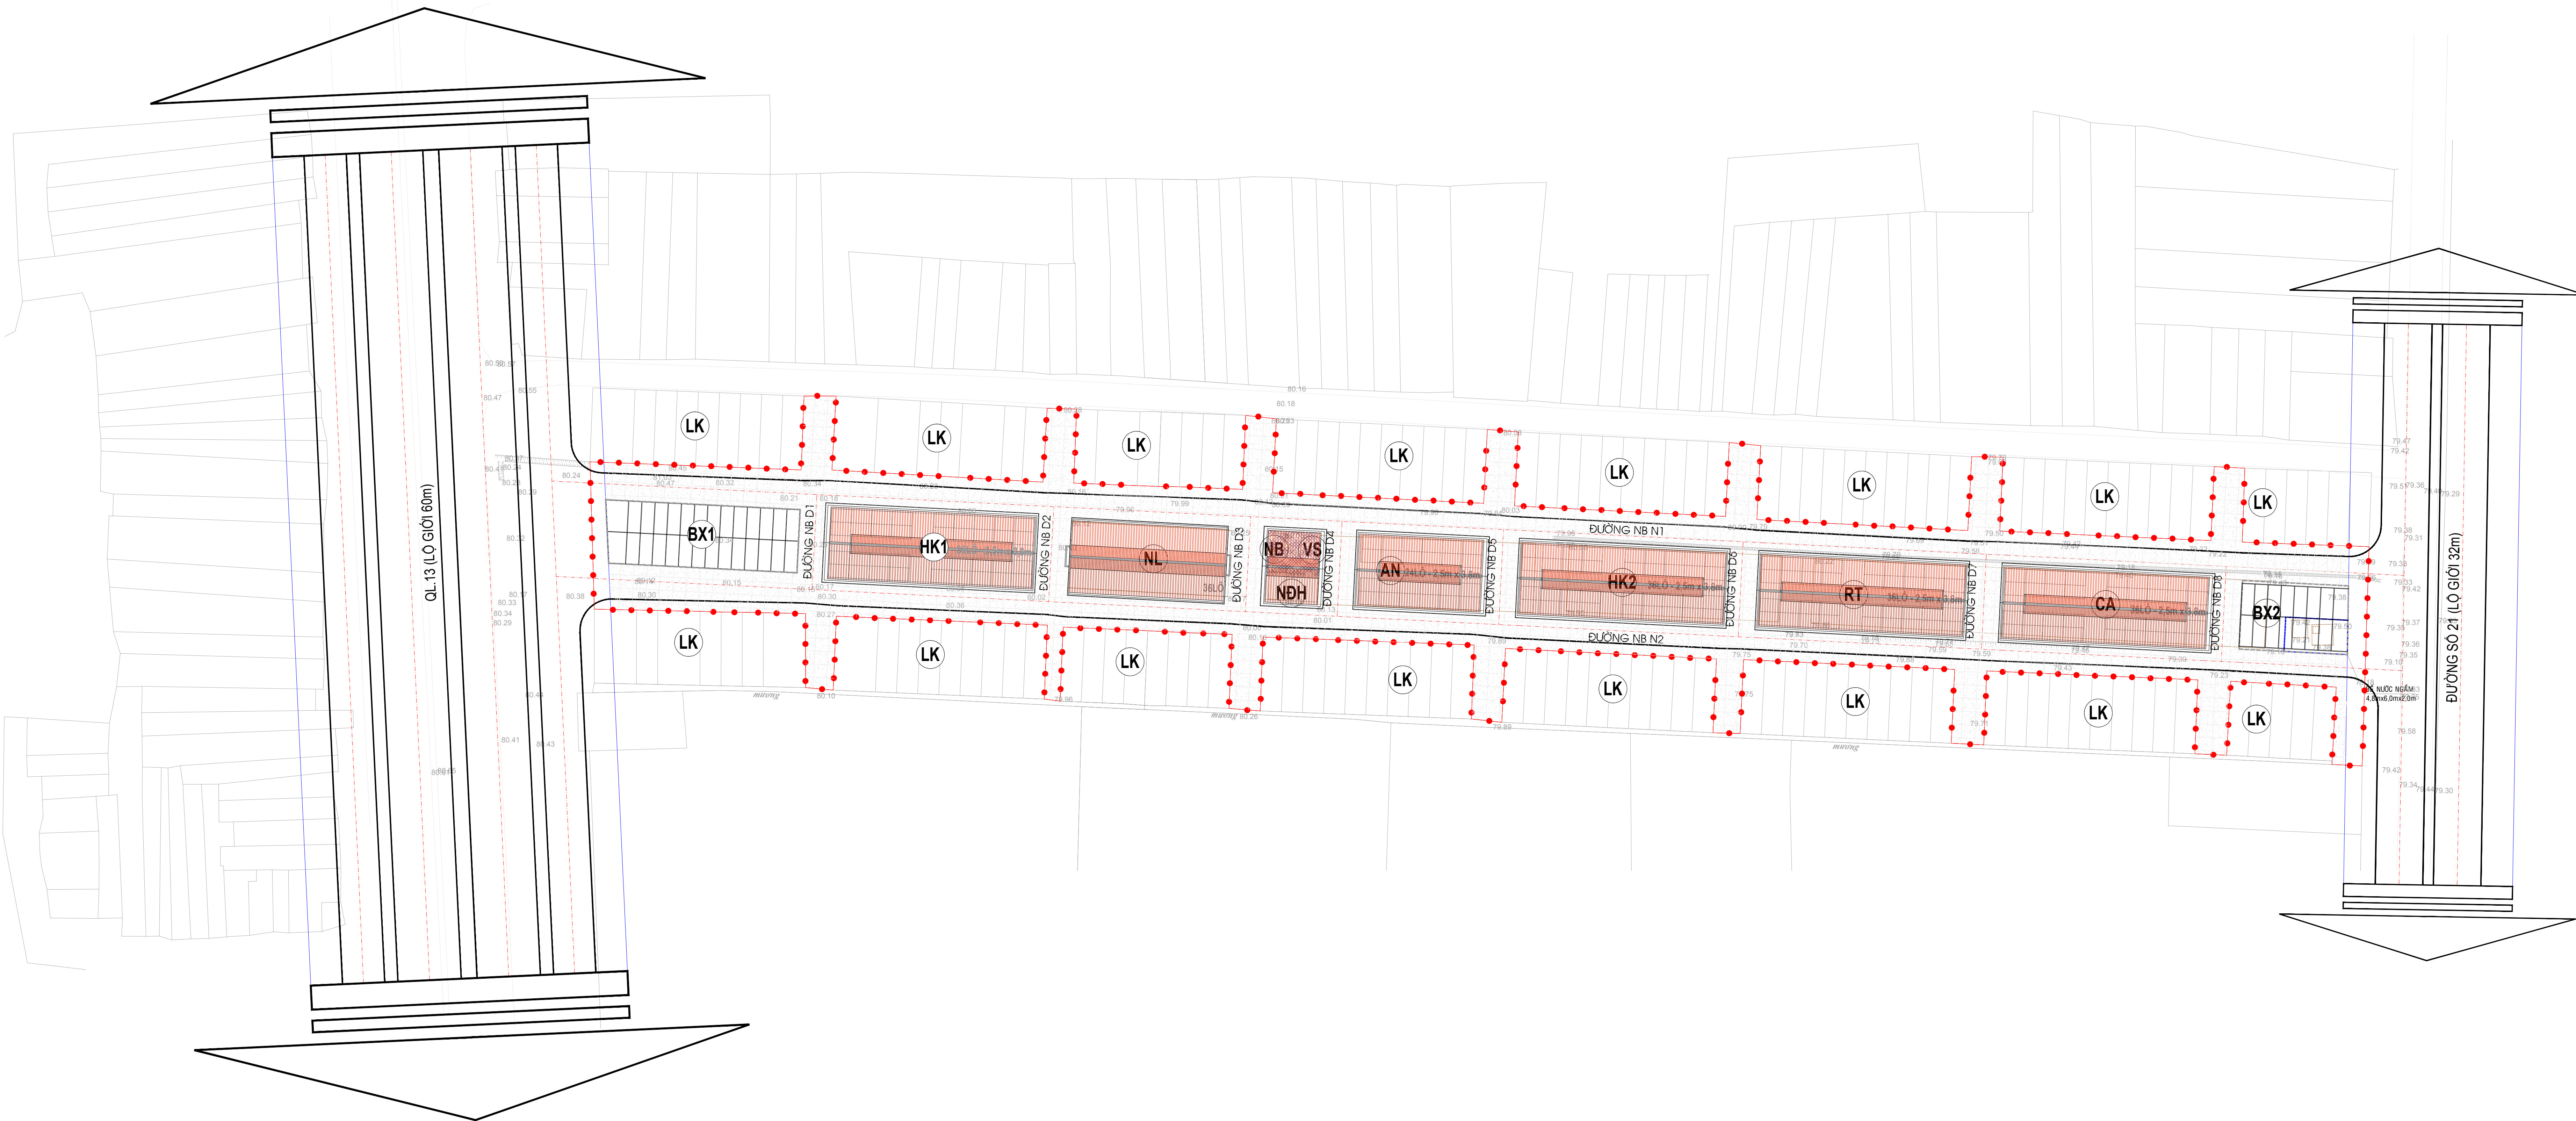
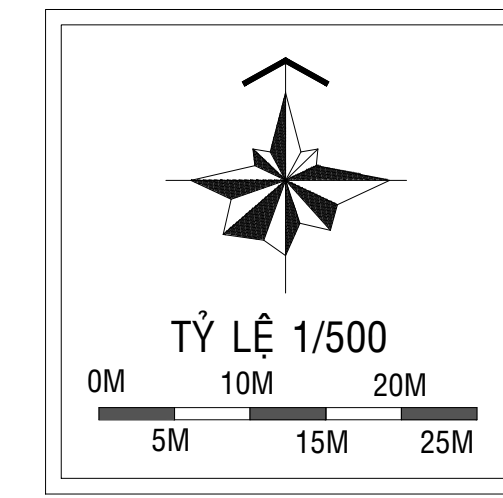
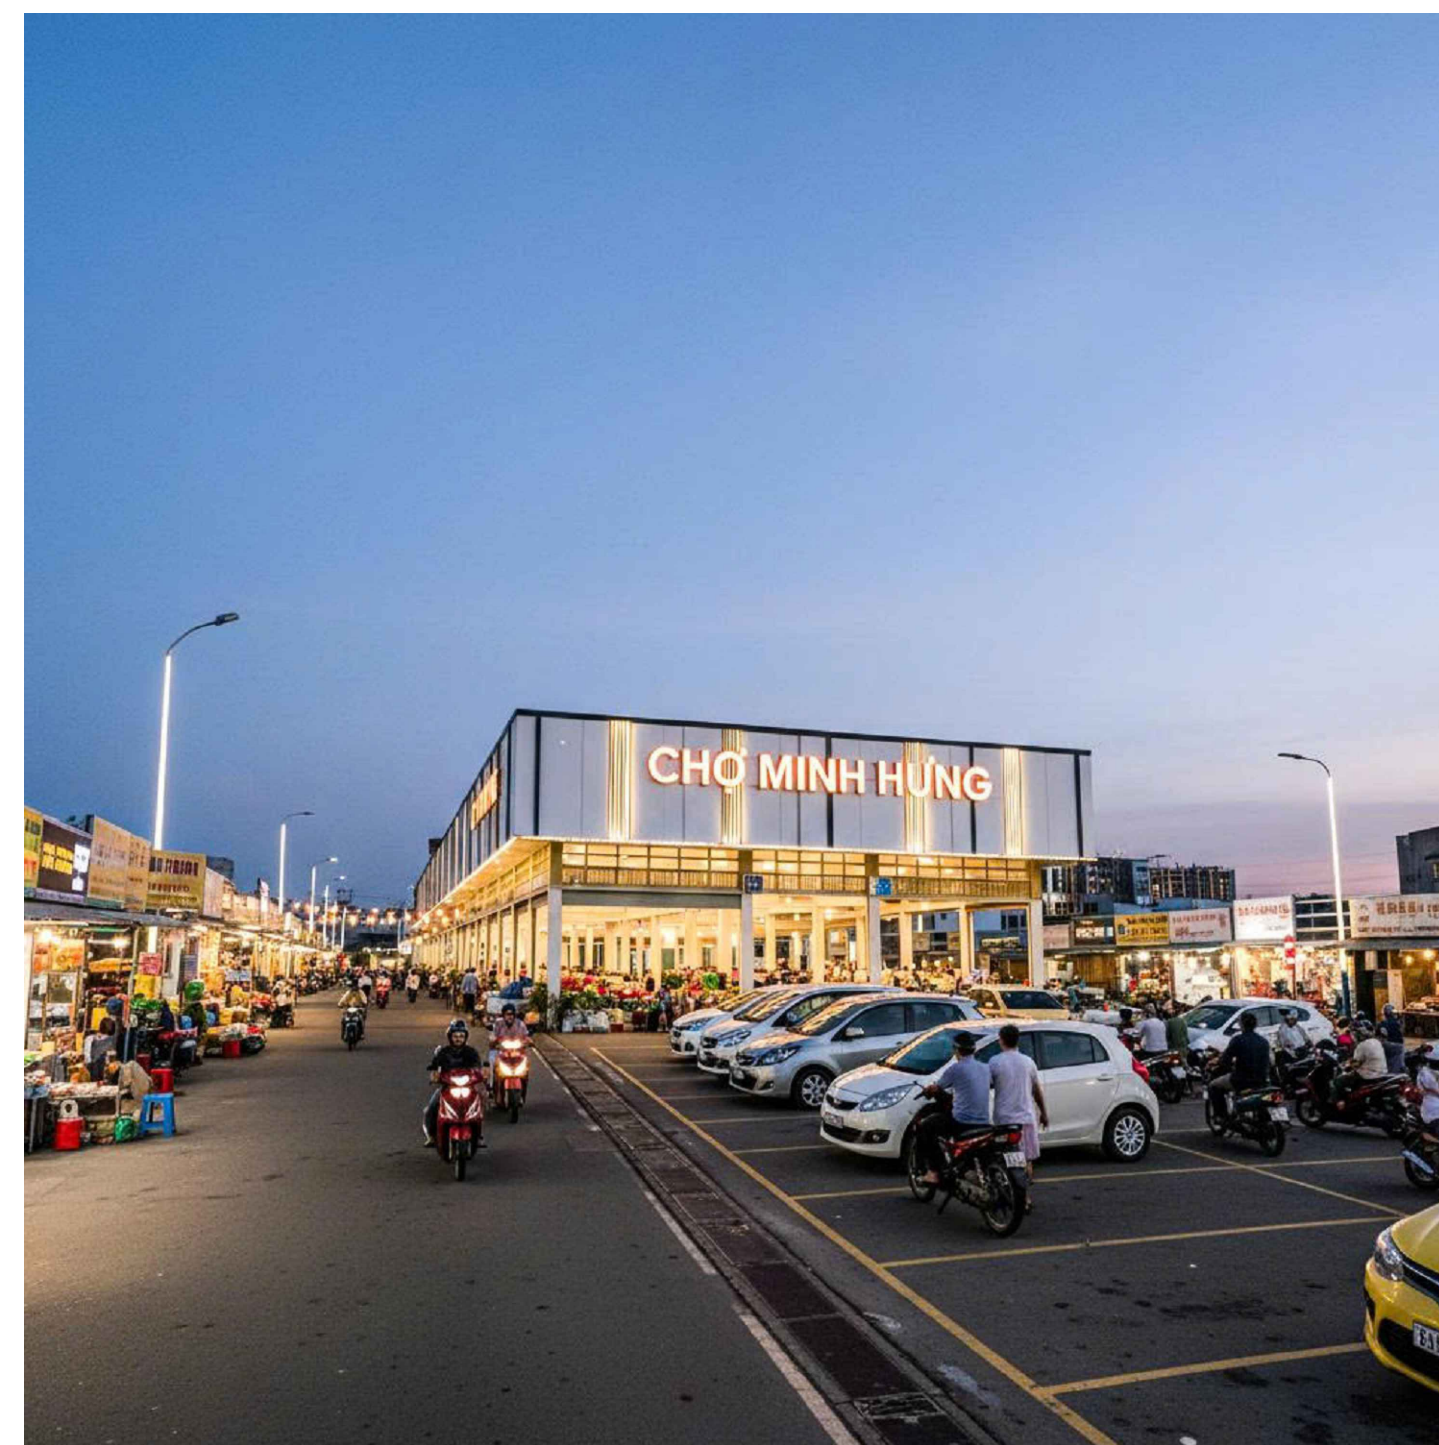


QUY HOẠCH TỔNG MẶT BẰNG TỶ LỆ 1:500
CHỢ MINH HƯNG
ĐỊA ĐIỂM: PHƯỜNG MINH HƯNG, THÀNH PHỐ ĐỒNG NAI
BẢN VẼ PHƯƠNG ÁN KIẾN TRÚC CÔNG TRÌNH

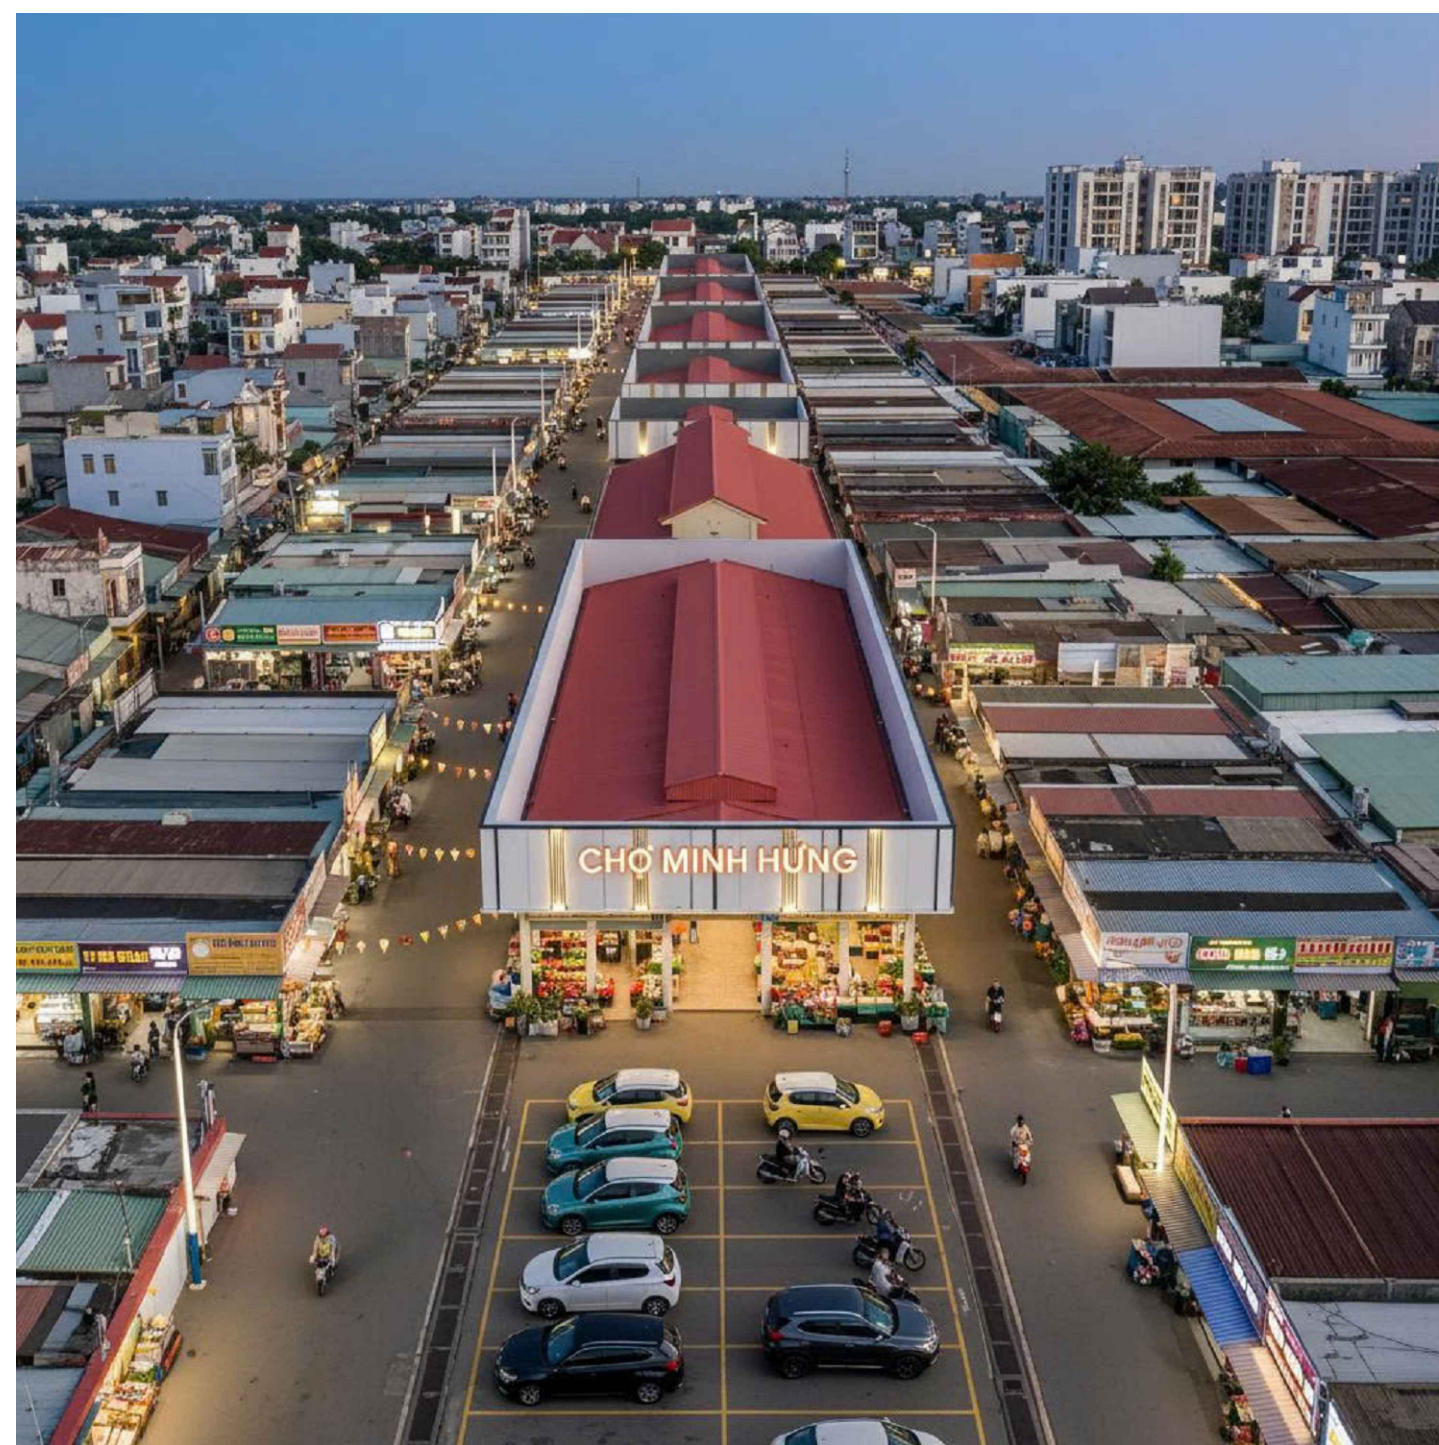

- KÝ HIỆU**
- ĐẤT XÂY DỰNG CÔNG TRÌNH
 - NHÀ CHỢ HIỆN HỮU
 - ĐẤT XÂY DỰNG CÔNG TRÌNH
 - NHÀ CHỢ XÂY MỚI
 - ĐẤT HẠ TẦNG KỸ THUẬT PHỤ TRỢ
 - ĐẤT Ở BÃI XE
 - ĐƯỜNG GIAO THÔNG
 - ĐẤT GIAO THÔNG NỘI BỘ
 - CHỈ GIỚI XÂY DỰNG
 - CHỈ GIỚI ĐƯỜNG ĐỎ
 - RANH CÔNG TRÌNH NGÃM
 - RANH QUY HOẠCH

PHỐI CẢNH TỔNG THỂ (DỰ KIẾN)

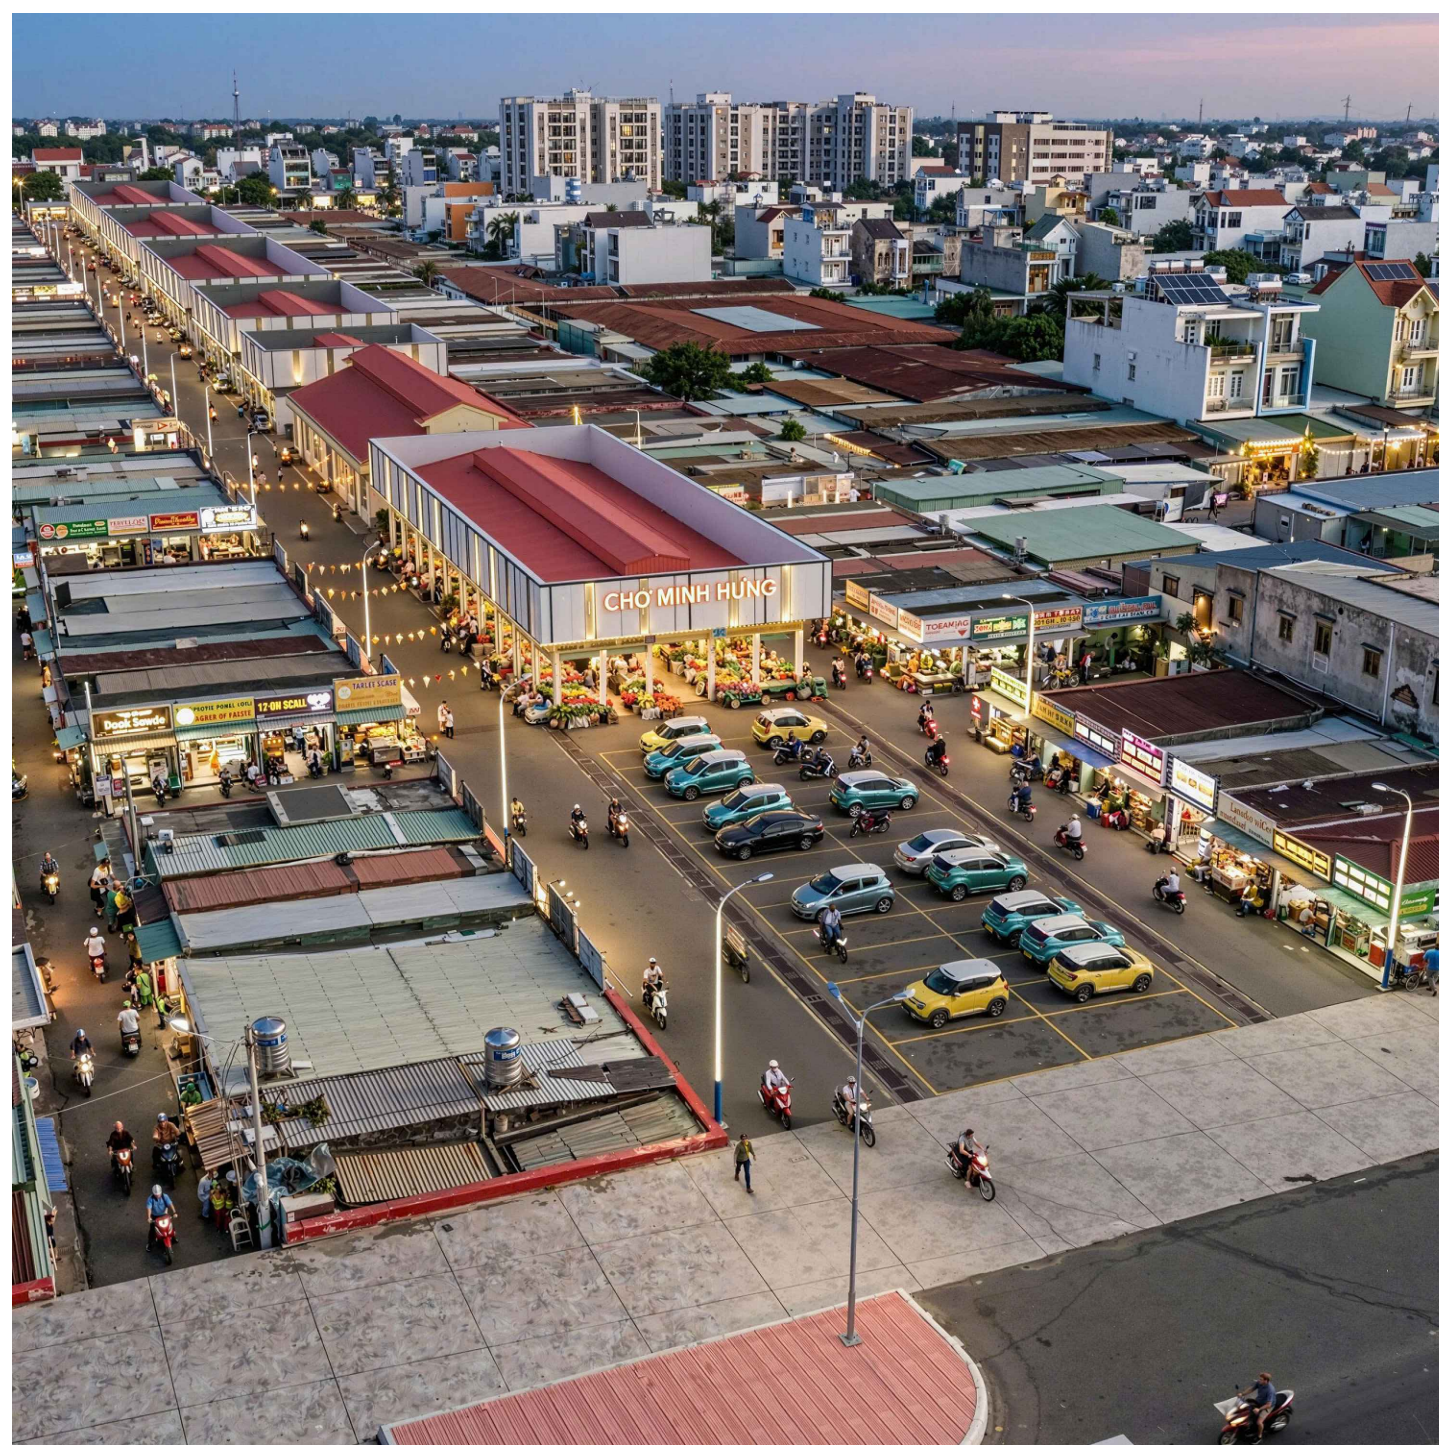

CƠ QUAN CHẤP THUẬN:
ỦY BAN NHÂN DÂN PHƯỜNG MINH HƯNG

KÈM THEO VĂN BẢN SỐ: NGÀY THÁNG NĂM

ĐƠN VỊ TÓ CHỨC LẬP QUY HOẠCH:
TRUNG TÂM DỊCH VỤ TỔNG HỢP PHƯỜNG MINH HƯNG

KÈM THEO TỜ TRÌNH SỐ: NGÀY THÁNG NĂM

CÔNG TRÌNH - ĐỊA ĐIỂM:

CHỢ MINH HƯNG

ĐỊA ĐIỂM: PHƯỜNG MINH HƯNG, THÀNH PHỐ ĐỒNG NAI

TÊN BẢN VẼ:

BẢN VẼ PHƯƠNG ÁN KIẾN TRÚC CÔNG TRÌNH

SỐ BẢN VẼ: QH-03	GHEP: 1-A0	TỶ LỆ: 1/500	NGÀY: / /2026
THỂ HIỆN	KTS. TRẦN QUỐC LUÂN		
THIẾT KẾ	KTS. ĐẶNG THỊ NGỌC DUY		
CHỦ TRÌ DỰ ÁN	KTS. ĐẶNG THỊ NGỌC DUY		
CHỦ NHIỆM DỰ ÁN	KTS. NGUYỄN HOÀNG NHÂN		
QUẢN LÝ KỸ THUẬT	KS. HỒ CÔNG QUẢN		
GIÁM ĐỐC:			
KTS. NGUYỄN HOÀNG NHÂN			
C.TY TNHH KIẾN TRÚC VÀ XÂY DỰNG FACOM			
ĐỊA CHỈ: Đ. NGUYỄN THỊ MINH KHAI, P. BÌNH PHƯỚC, TP. ĐỒNG NAI			
ĐIỆN THOẠI: 02716.500005 EMAIL: KIENTRUC.FACOM@GMAIL.COM			